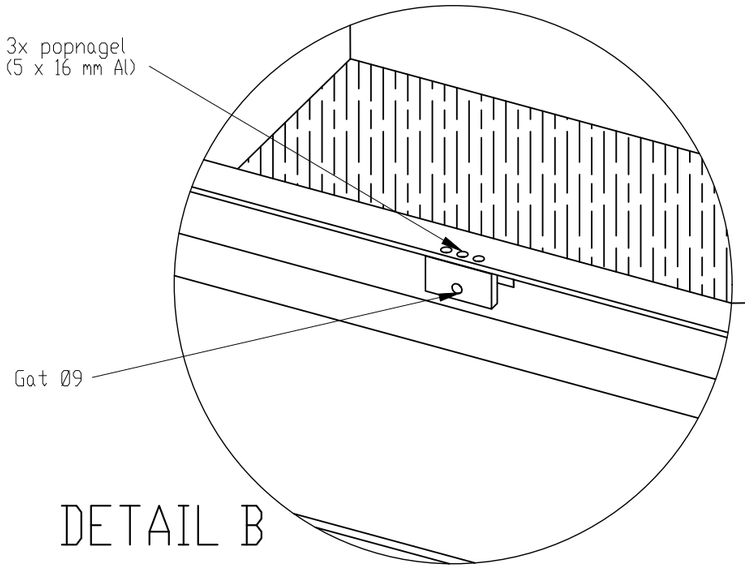

DETAIL B

SCALE 1 : 5

Polyester slotvoorbereiding
100 x 40 x 20 mm

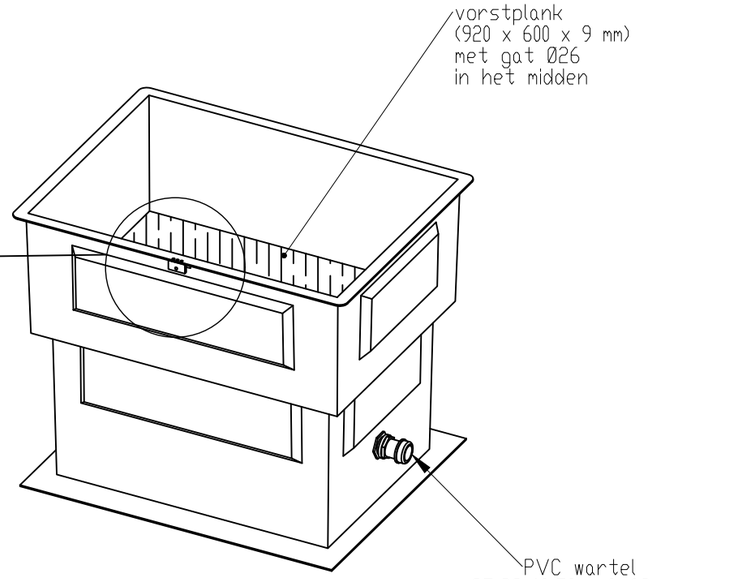

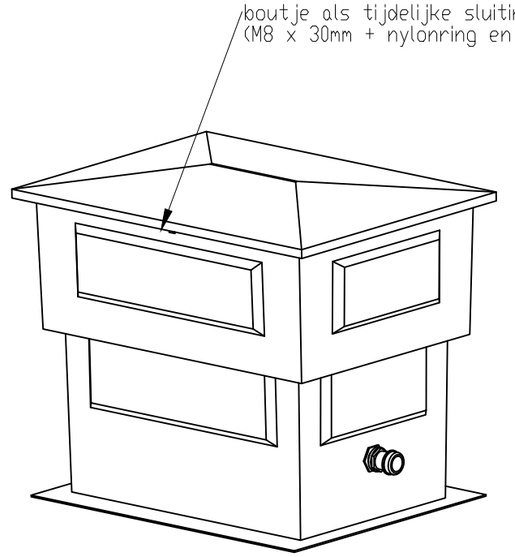

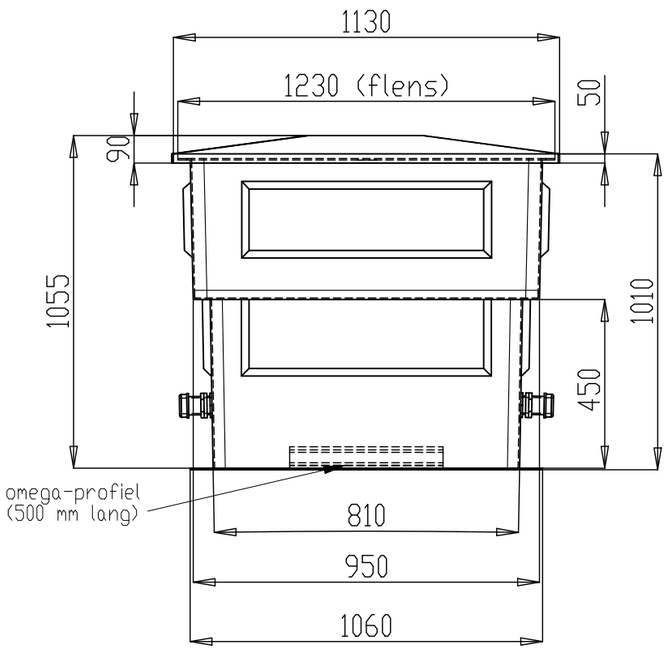

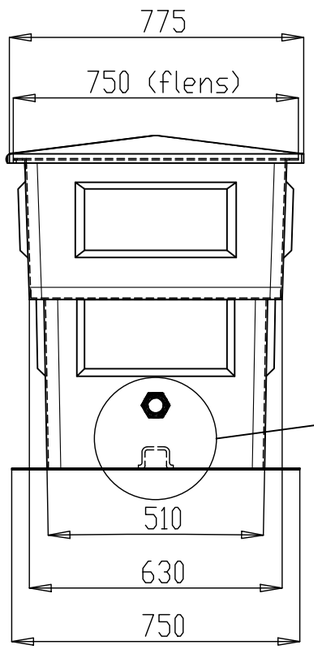

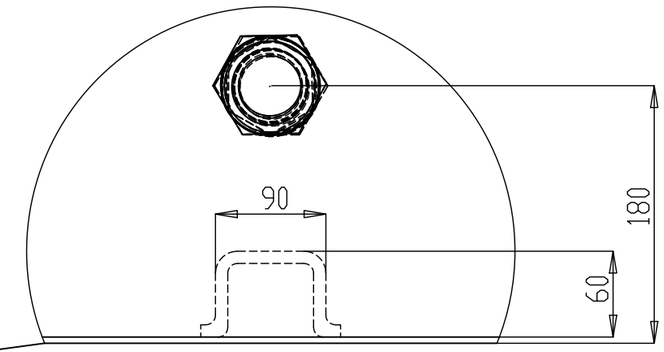

DETAIL A

SCALE 1 : 5

Kleur put/bak= Binnenkant wit RAL 9010 glad: buitenkant licht grijs (YT111) structuur
Kleur deksel= Buitenkant grijs RAL 7001 glad: binnenkant blank structuur
Optie deksel= Buitenkant groen gelakt (meerprijs); voor put nr. 2 + 3 is ook een beloopbaar aluminium traanplaat deksel beschikbaar (meerprijs)

Formaat: A3	Schaal: 1:20	Eenheid: mm	Versie: 1	Gewijzigd: 03-07-2025
Artikel nr.: 15500	Blad nr.: 1 van 1	Getekend: MT	Akkoord: MvM	Datum: 21-08-2013

Buitenwatermeterput / Watermeterput NO. 1

DK POLYESTER

DK Polyester B.V.
Arbeidsweg 4
NL- 4794 SZ Heiningen
Ind.terrein Dintelmond nr. 5359
Tel:+(31)0167524343
E-mail: Info@dkpolyester.nl

VORMTEKENING

Deze tekening is eigendom van DK Polyester B.V. en mag zonder haar schriftelijke toestemming niet aan derden ter inzage worden verstrekt noch worden gekopieerd, noch worden overgedragen in welke vorm dan ook.